

棟別平面図

学校番号	学 校 名	団地番号	団 地 名	棟 番 号
0292	大 阪 大 学	003	吹田2	118


国立大学法人等施設実態報告（様式3）

118 大阪大学・日本財団 感染症センター

建築面積 2,354㎡
延床面積 17,619㎡

2025年10月1日時点

N
S = 1 : 400

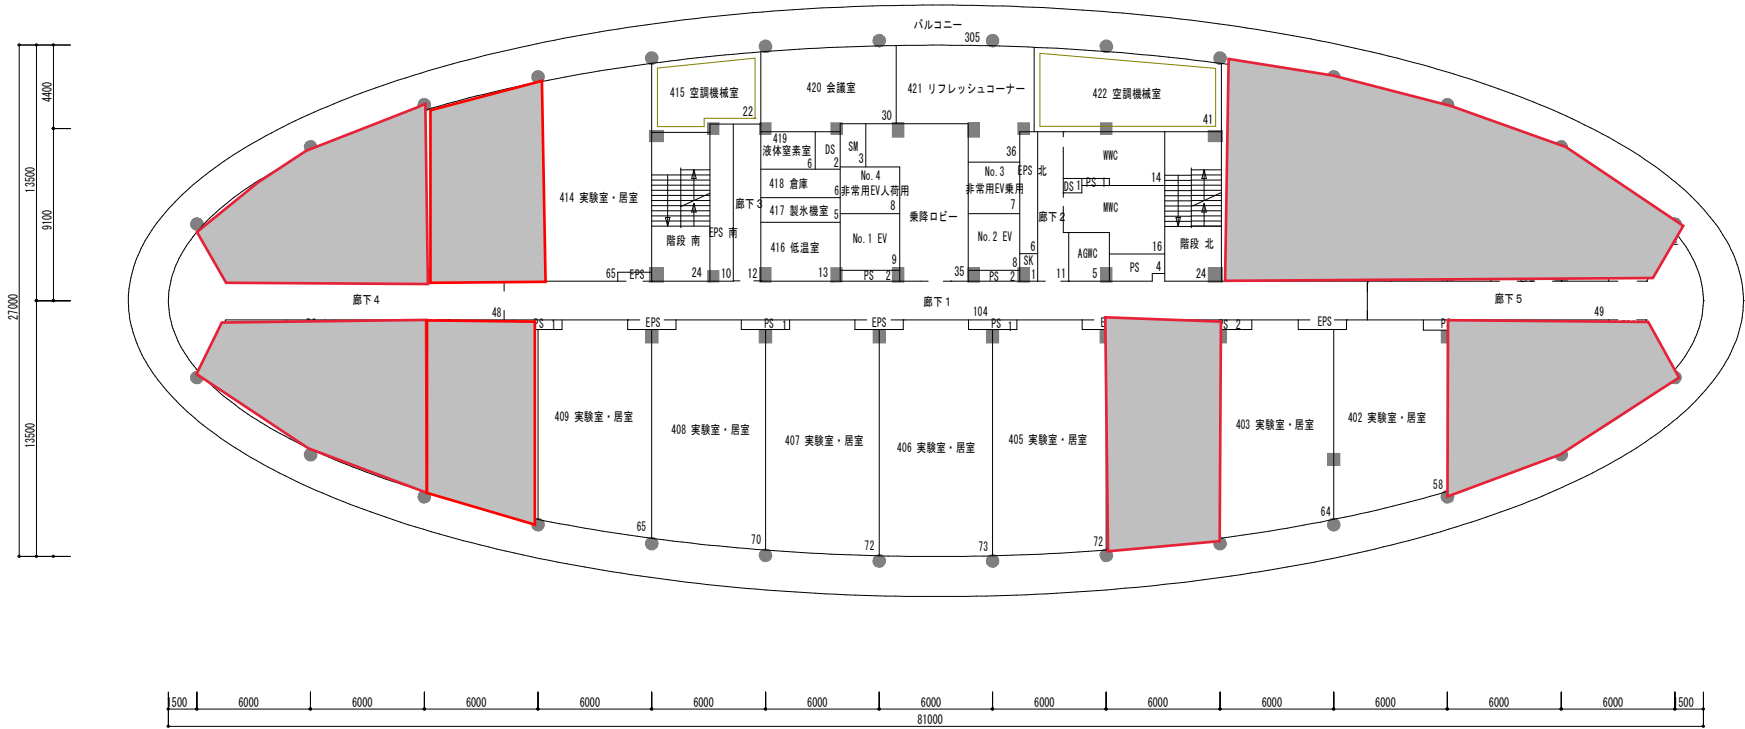

4階 2,023㎡

棟別平面図


学校番号	学 校 名	団地番号	団 地 名	棟 番 号
0292	大 阪 大 学	003	吹田2	118

国立大学法人等施設実態報告 (様式3)

118 大阪大学・日本財団 感染症センター

建築面積 2,354㎡
延床面積 17,619㎡

N
S = 1 : 400

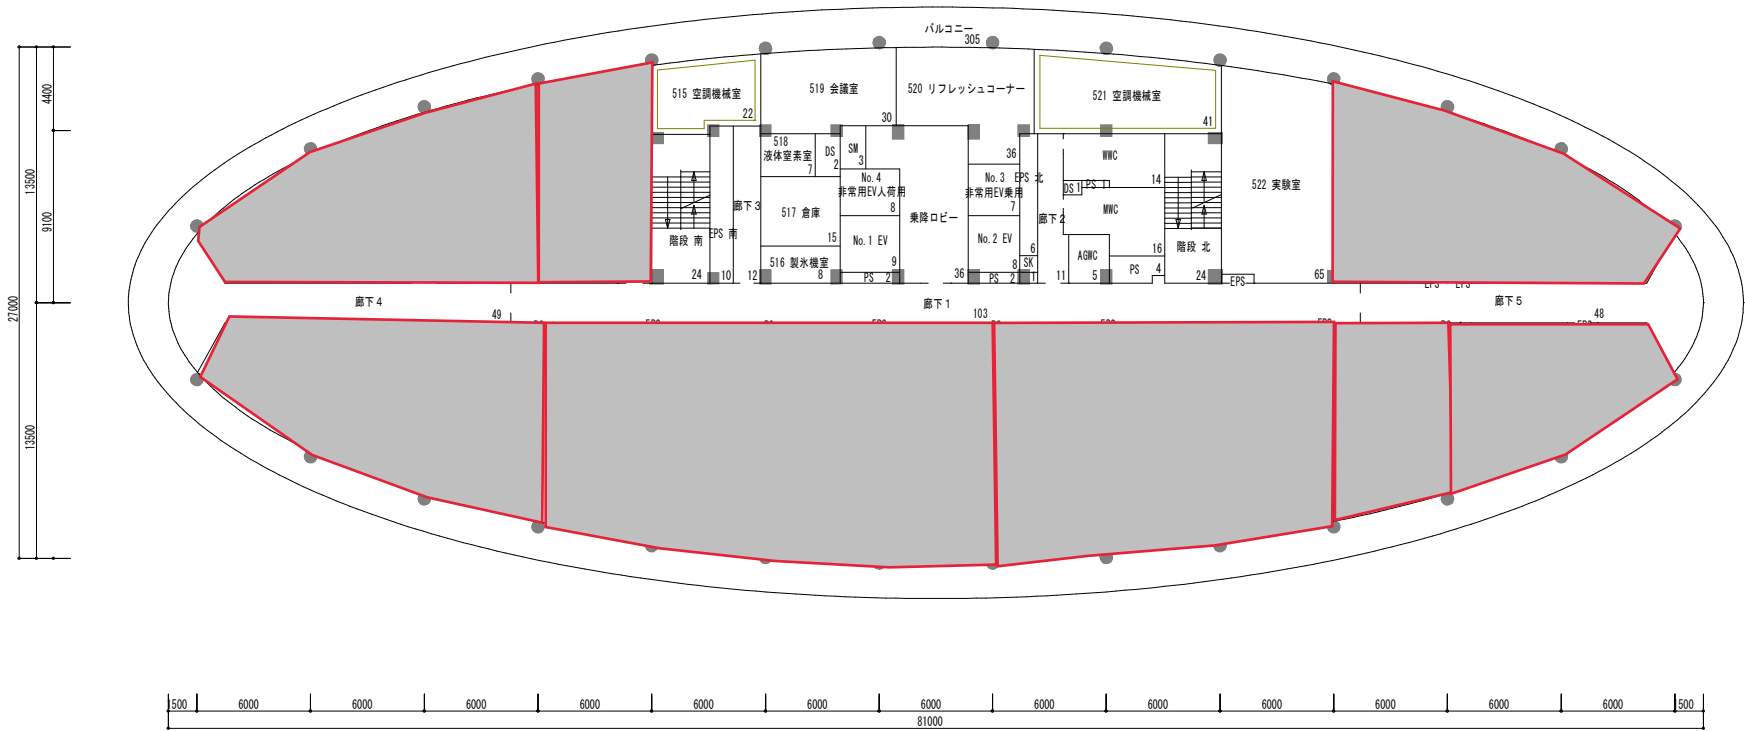

5階 2,023㎡



国立大学法人等施設実態報告 (様式3)

学校番号	学 校 名	団地番号	団 地 名	棟 番 号
0292	大 阪 大 学	003	吹田2	118

(118) 大阪大学・日本財団 感染症センター

建築面積 2, 354 m²

延床面積 17,619m²

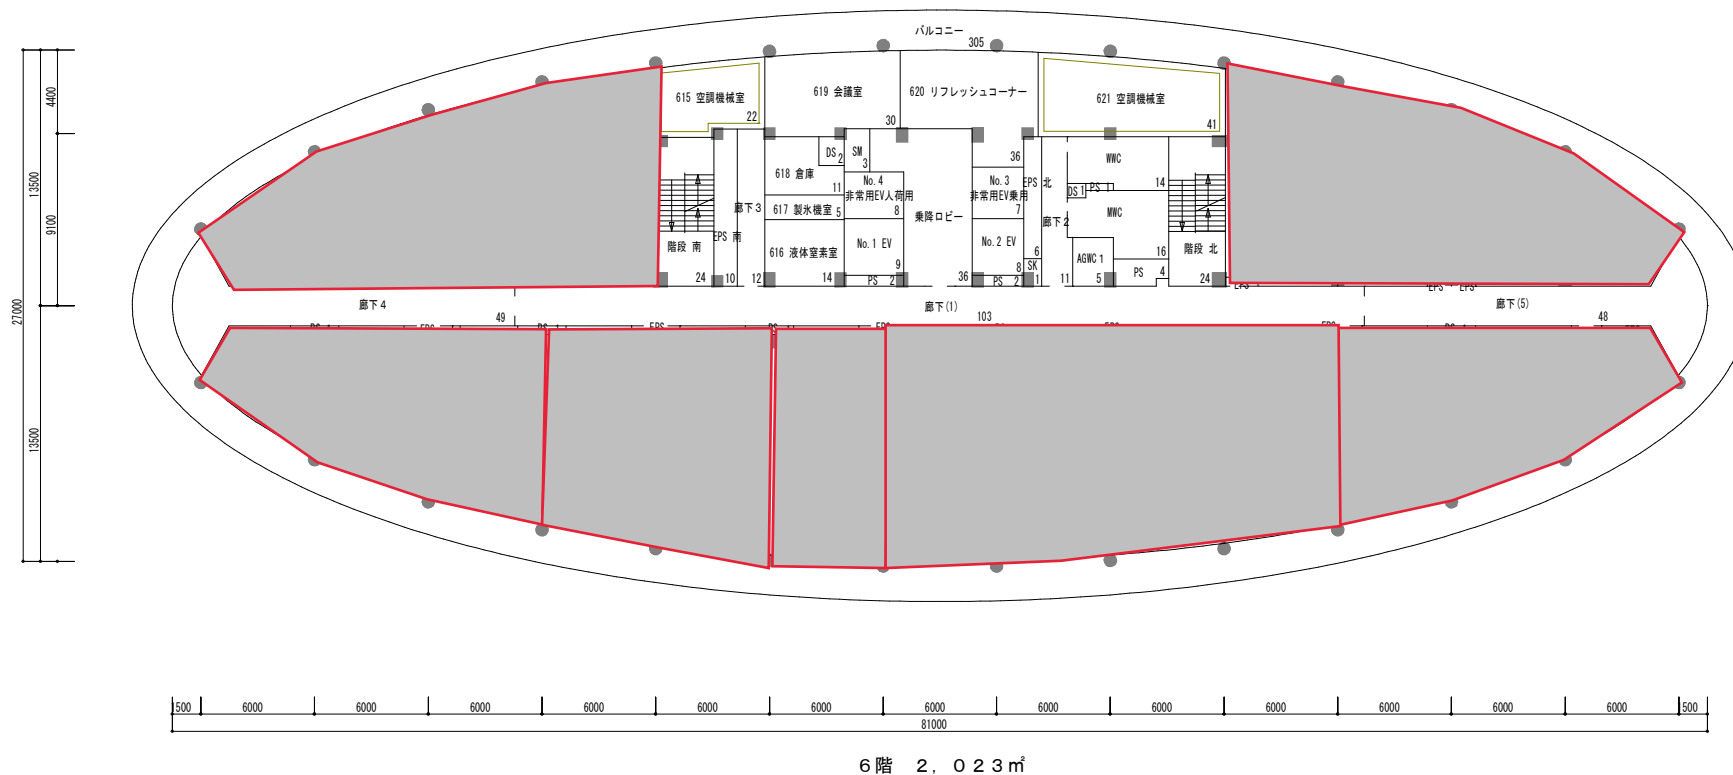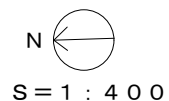

6階 2, 0 2 3 m²