


## 棟別平面図

学校番号	学校名	団地番号	団地名	棟番号
0292	大阪大学	003	吹田2	118

118 大阪大学・日本財团 感染症センター

建築面積 2,354m<sup>2</sup>  
延床面積 17,619m<sup>2</sup>

2026年1月1日時点

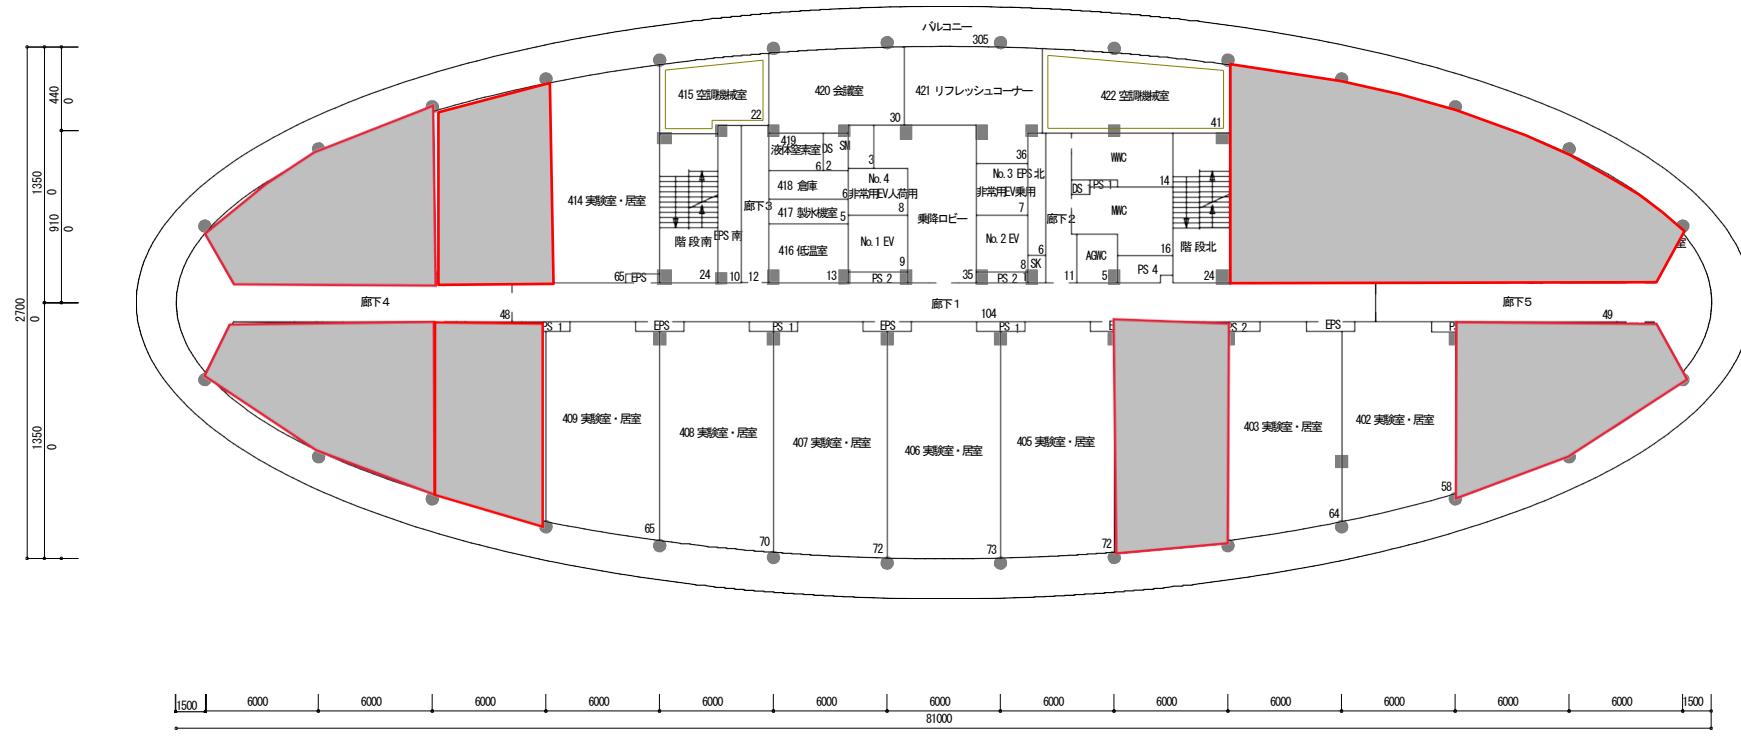N  
S = 1 : 400


## 棟別平面図

学校番号	学校名	団地番号	団地名	棟番号
0292	大阪大学	003	吹田2	118

118 大阪大学・日本財團 感染症センター

建築面積 2,354m<sup>2</sup>  
延床面積 17,619m<sup>2</sup>

S = 1 : 400

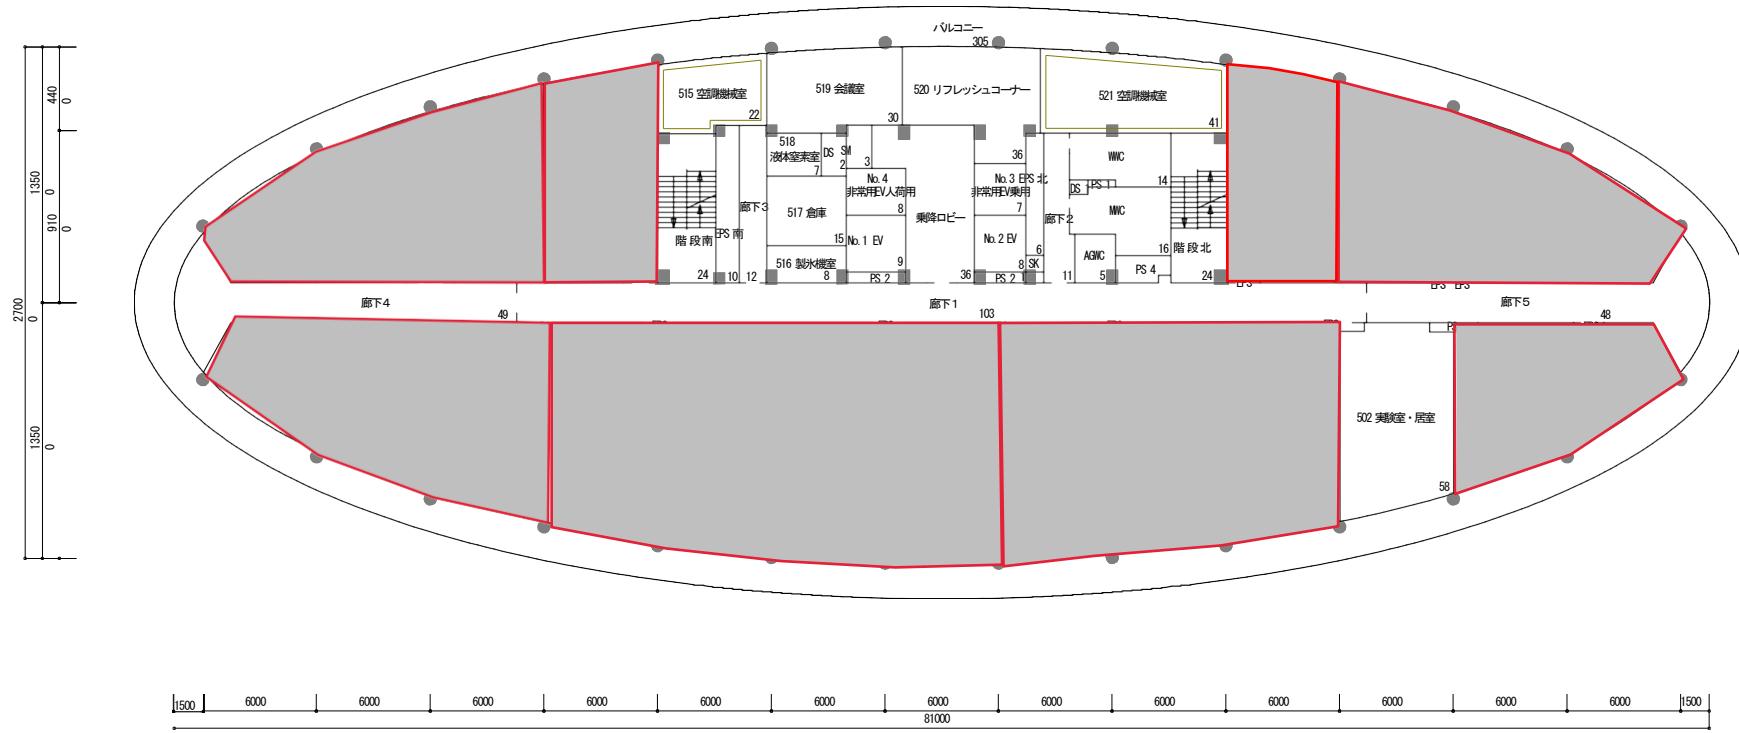

棟別平面図


## 国立大学法人等施設実態報告 (様式 3)

学校番号	学校名	団地番号	団地名	棟番号
0292	大阪大学	003	吹田2	118

(118) 大阪大学・日本財団 感染症センター

建築面積 2,354m<sup>2</sup>  
延床面積 17,619m<sup>2</sup>

N   
S = 1 : 400

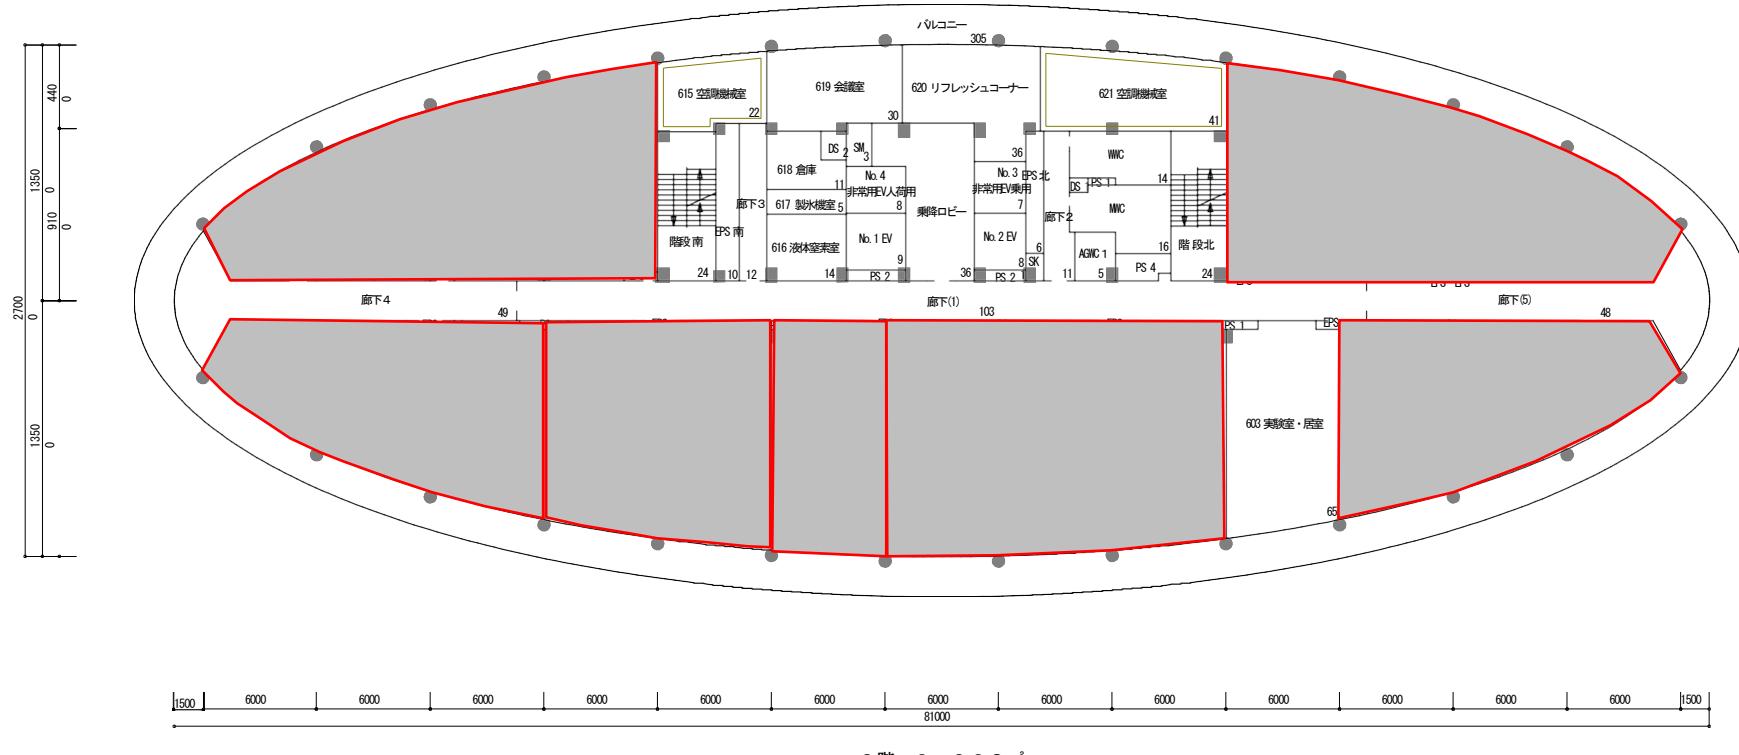

整理番号 3 - 118 - 6