

# 棟別平面図



学校番号	学校名	団地番号	団地名	棟番号
0292	大阪大学	003	吹田2	118

国立大学法人等施設実態報告 (様式3)

118 大阪大学・日本財団 感染症センター

建築面積 2,354㎡  
延床面積 17,619㎡

2026年5月1日時点

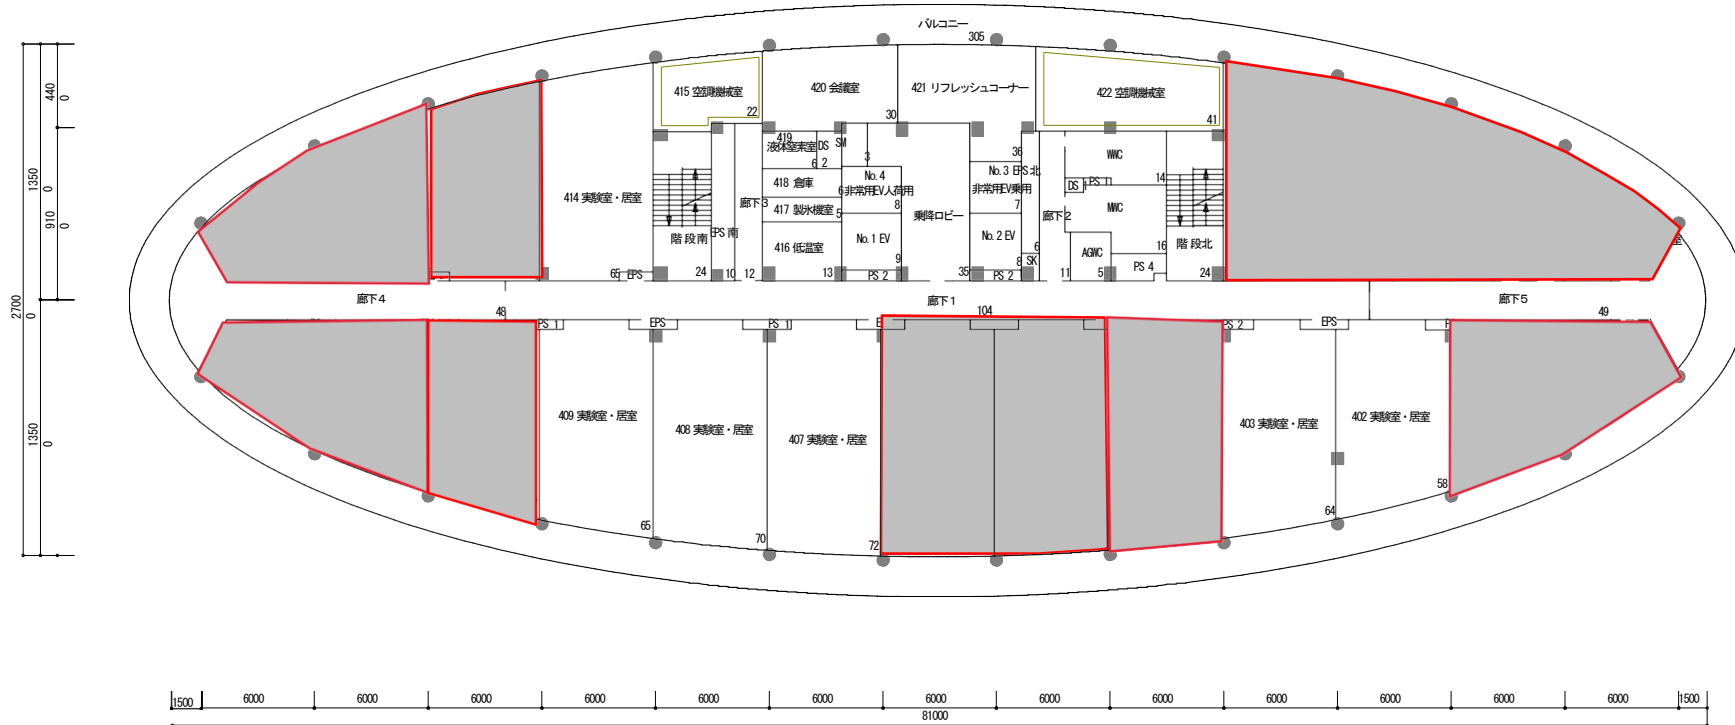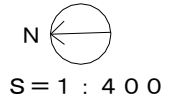

4階 2,023㎡


# 棟別平面図


学校番号	学校名	団地番号	団地名	棟番号
0292	大阪大学	003	吹田2	118

国立大学法人等施設実態報告 (様式3)

118 大阪大学・日本財団 感染症センター

建築面積 2,354㎡  
延床面積 17,619㎡

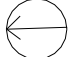N   
S = 1 : 400

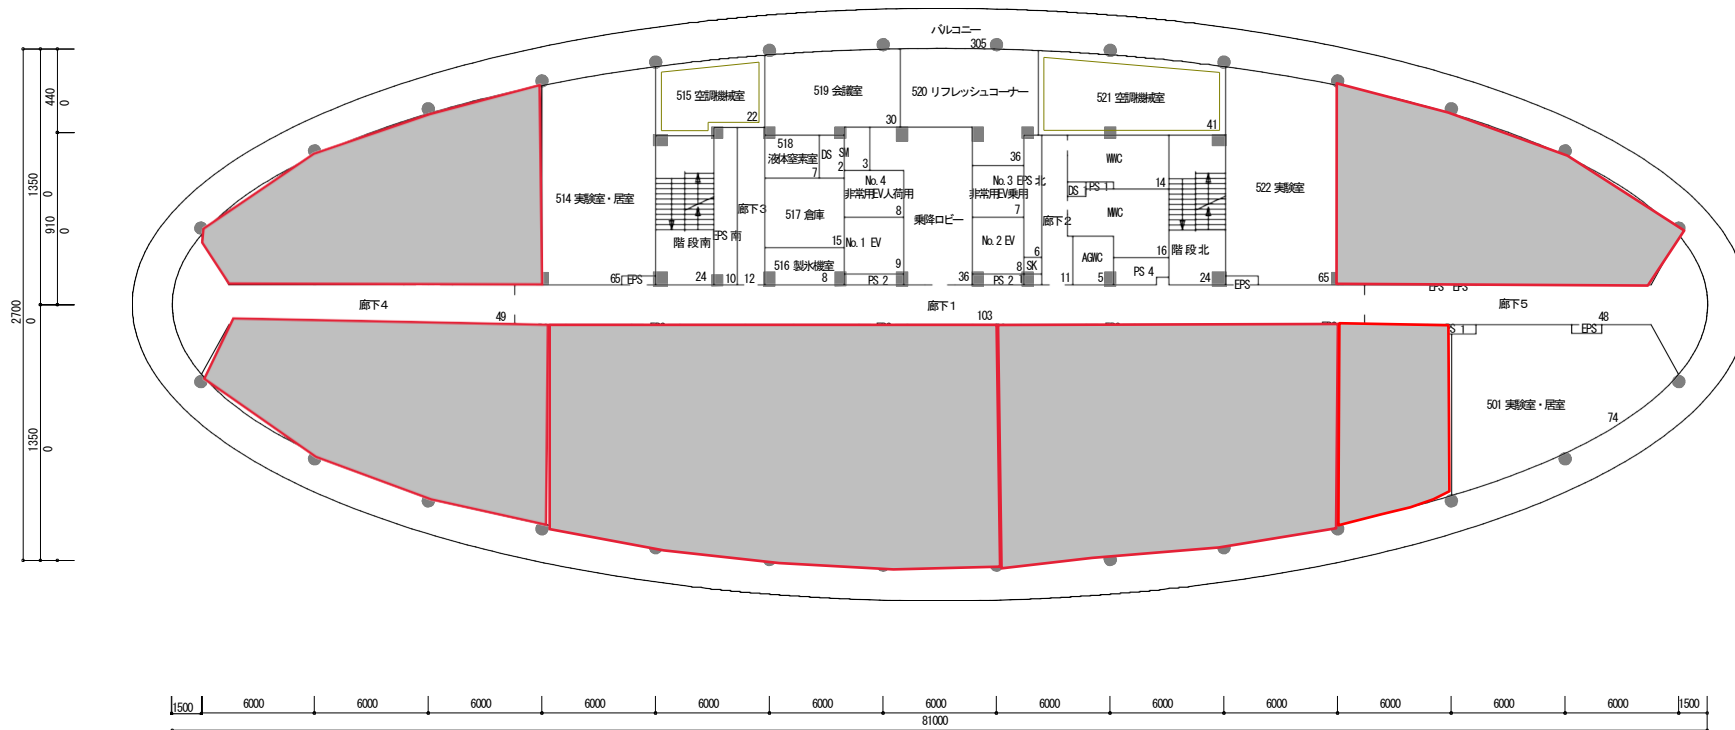

5階 2,023㎡


# 棟別平面図


学校番号	学校名	団地番号	団地名	棟番号
0292	大阪大学	003	吹田2	118

国立大学法人等施設実態報告 (様式3)

118 大阪大学・日本財団 感染症センター

建築面積 2,354㎡  
延床面積 17,619㎡

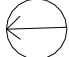N   
S = 1 : 400

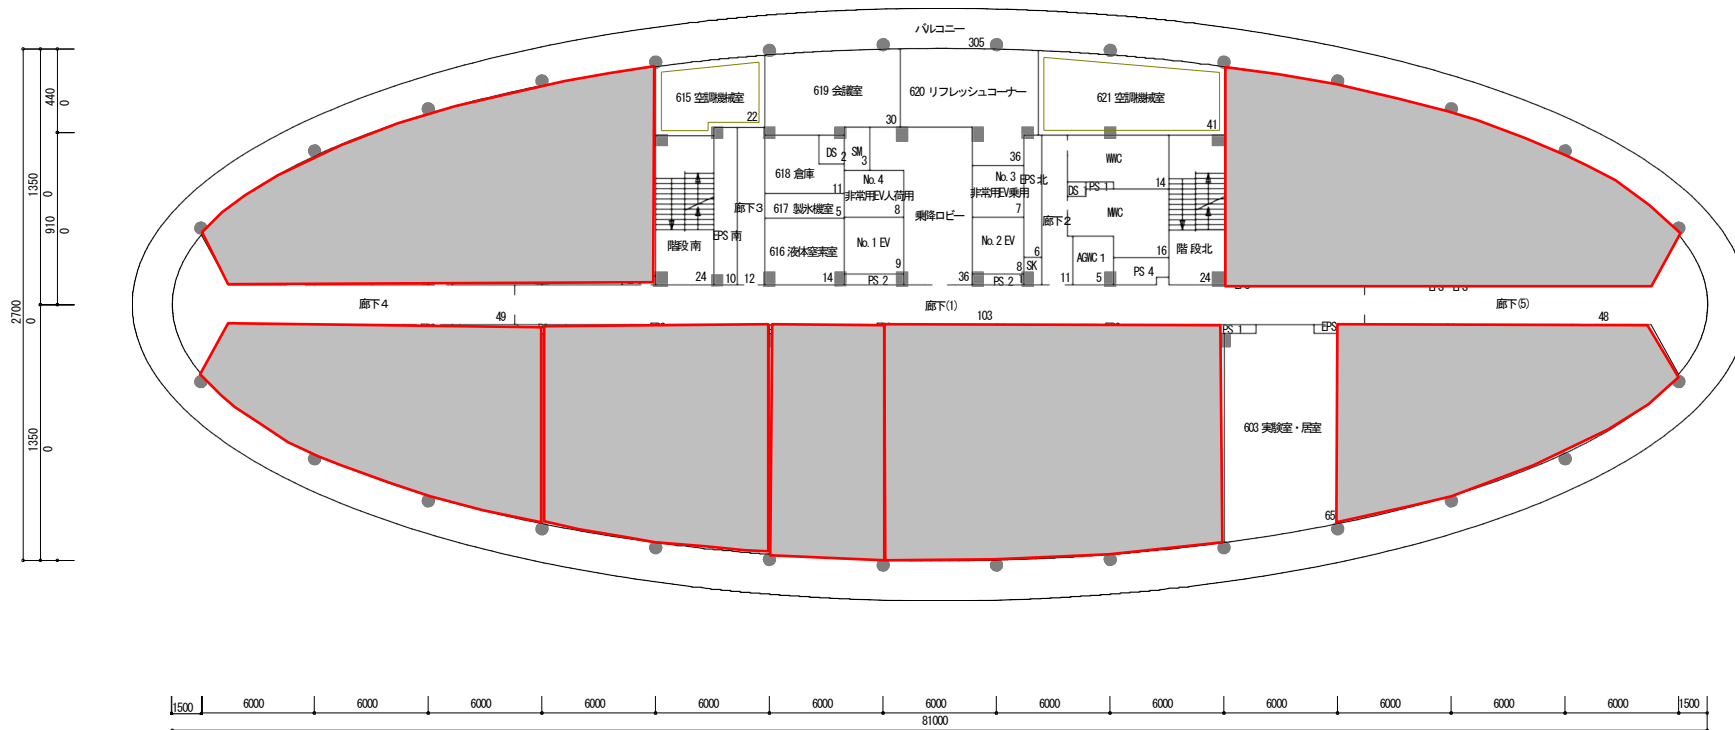

6階 2,023㎡