

国立大学法人等施設実態報告 (様式3)



学校番号	学 校 名	団地番号	団 地 名	棟 番 号
0292	大 阪 大 学	003	吹田2	118

(118) 大阪大学・日本財団 感染症センター

建築面積 2, 3 5 4 m²

延床面積 17,619m²

2026年 10月 1日時点

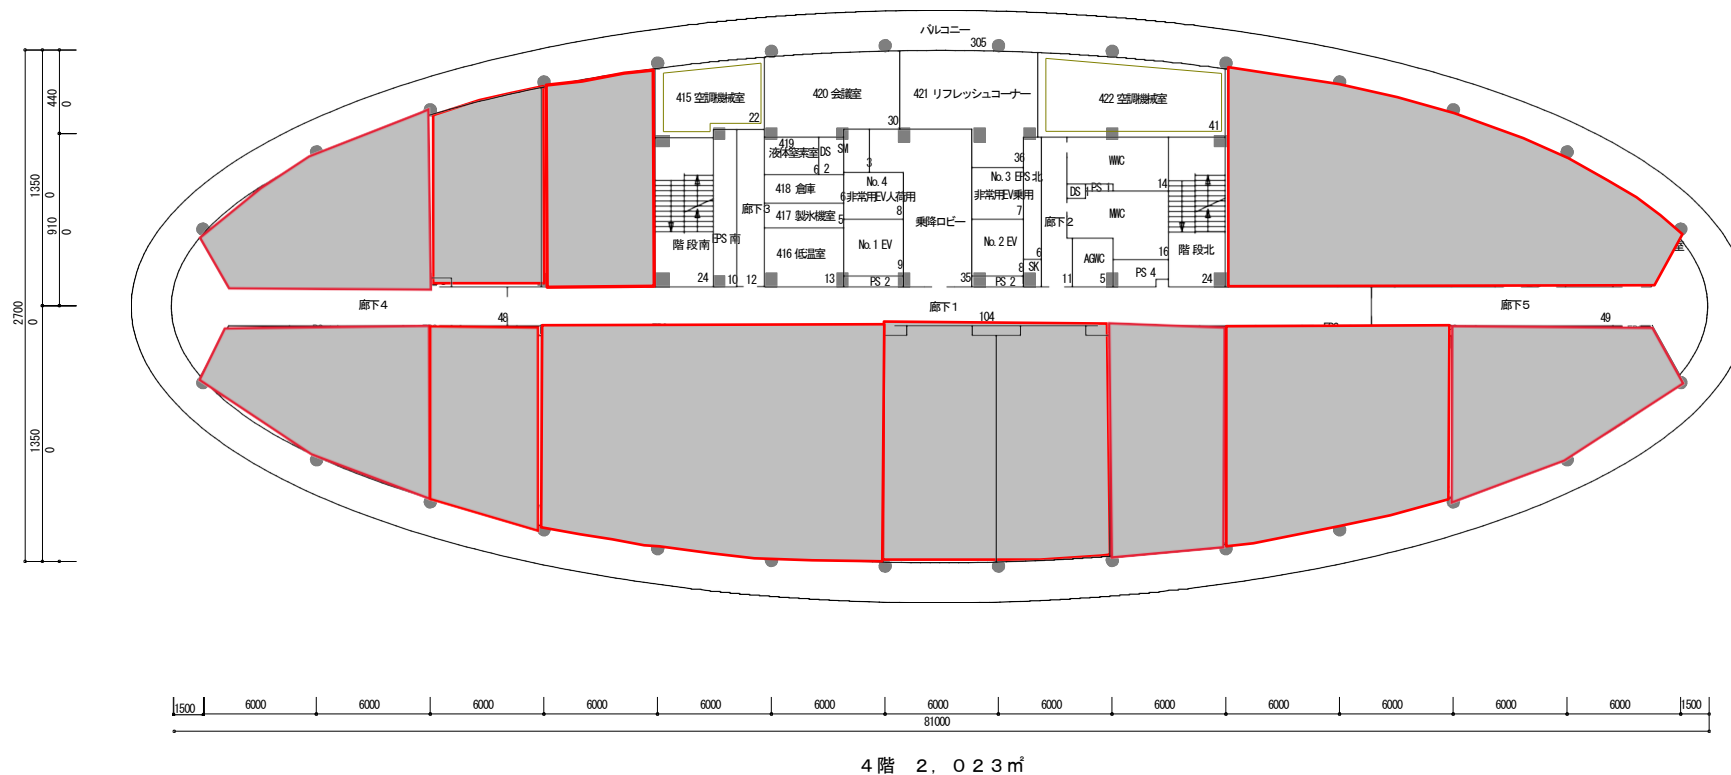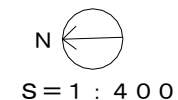



国立大学法人等施設実態報告 (様式3)

学校番号	学 校 名	団地番号	団 地 名	棟 番 号
0292	大 阪 大 学	003	吹田2	118

(118) 大阪大学・日本財団 感染症センター

建築面積 2, 3 5 4 m²

延床面積 17,619m²

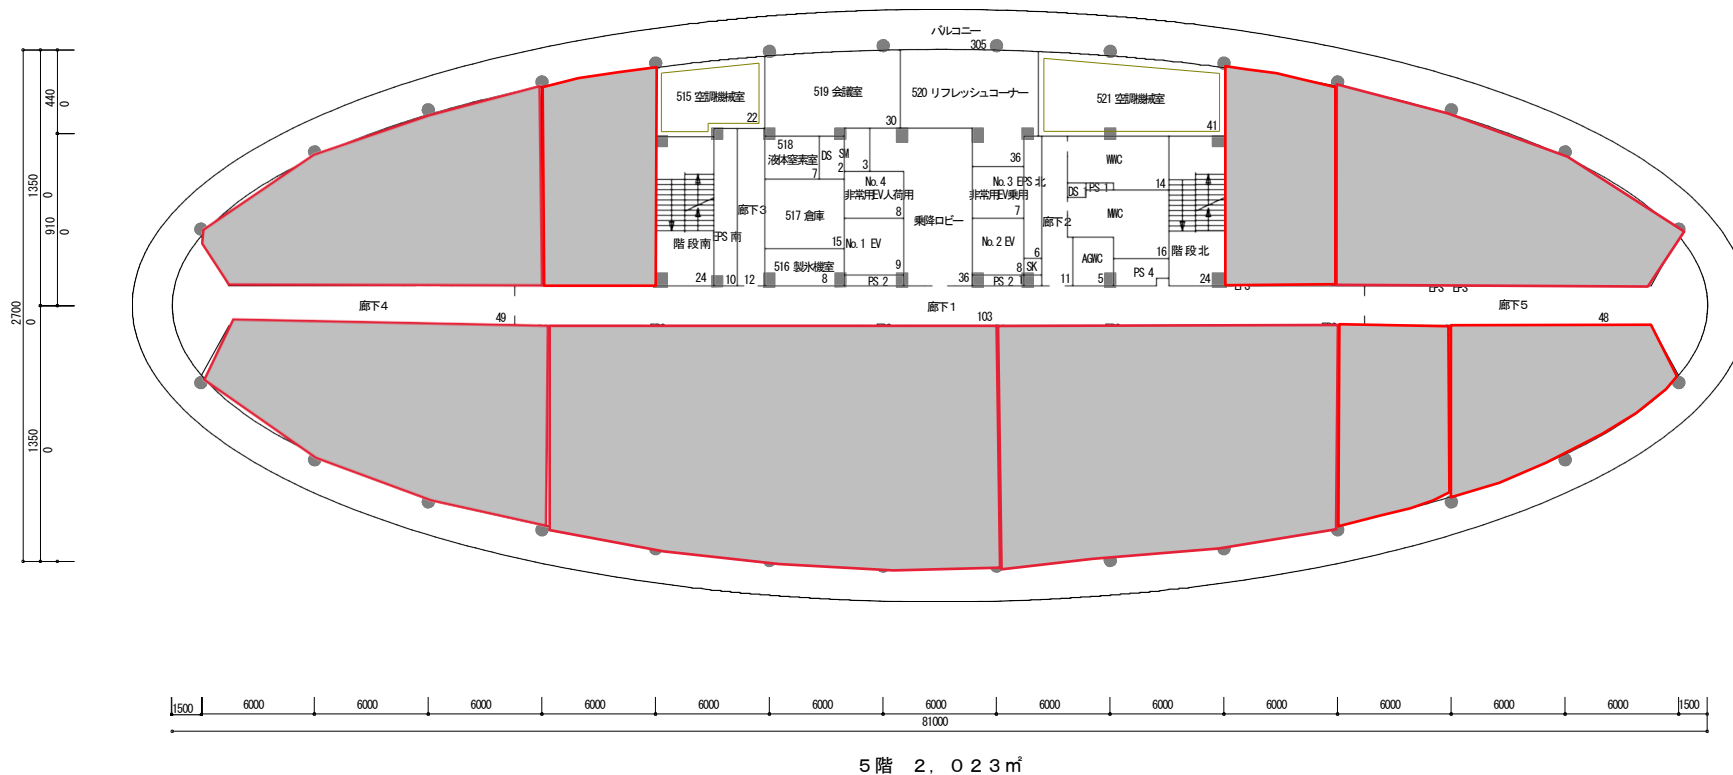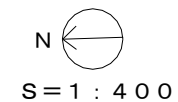

棟 別 平 面 図

学校番号	学 校 名	団地番号	団 地 名	棟 番 号
0 2 9 2	大 阪 大 学	0 0 3	吹 田 2	1 1 8

国立大学法人等施設実態報告（様式3）

118 大阪大学・日本財団 感染症センター

建築面積 2,354㎡
延床面積 17,619㎡

N
S = 1 : 400

